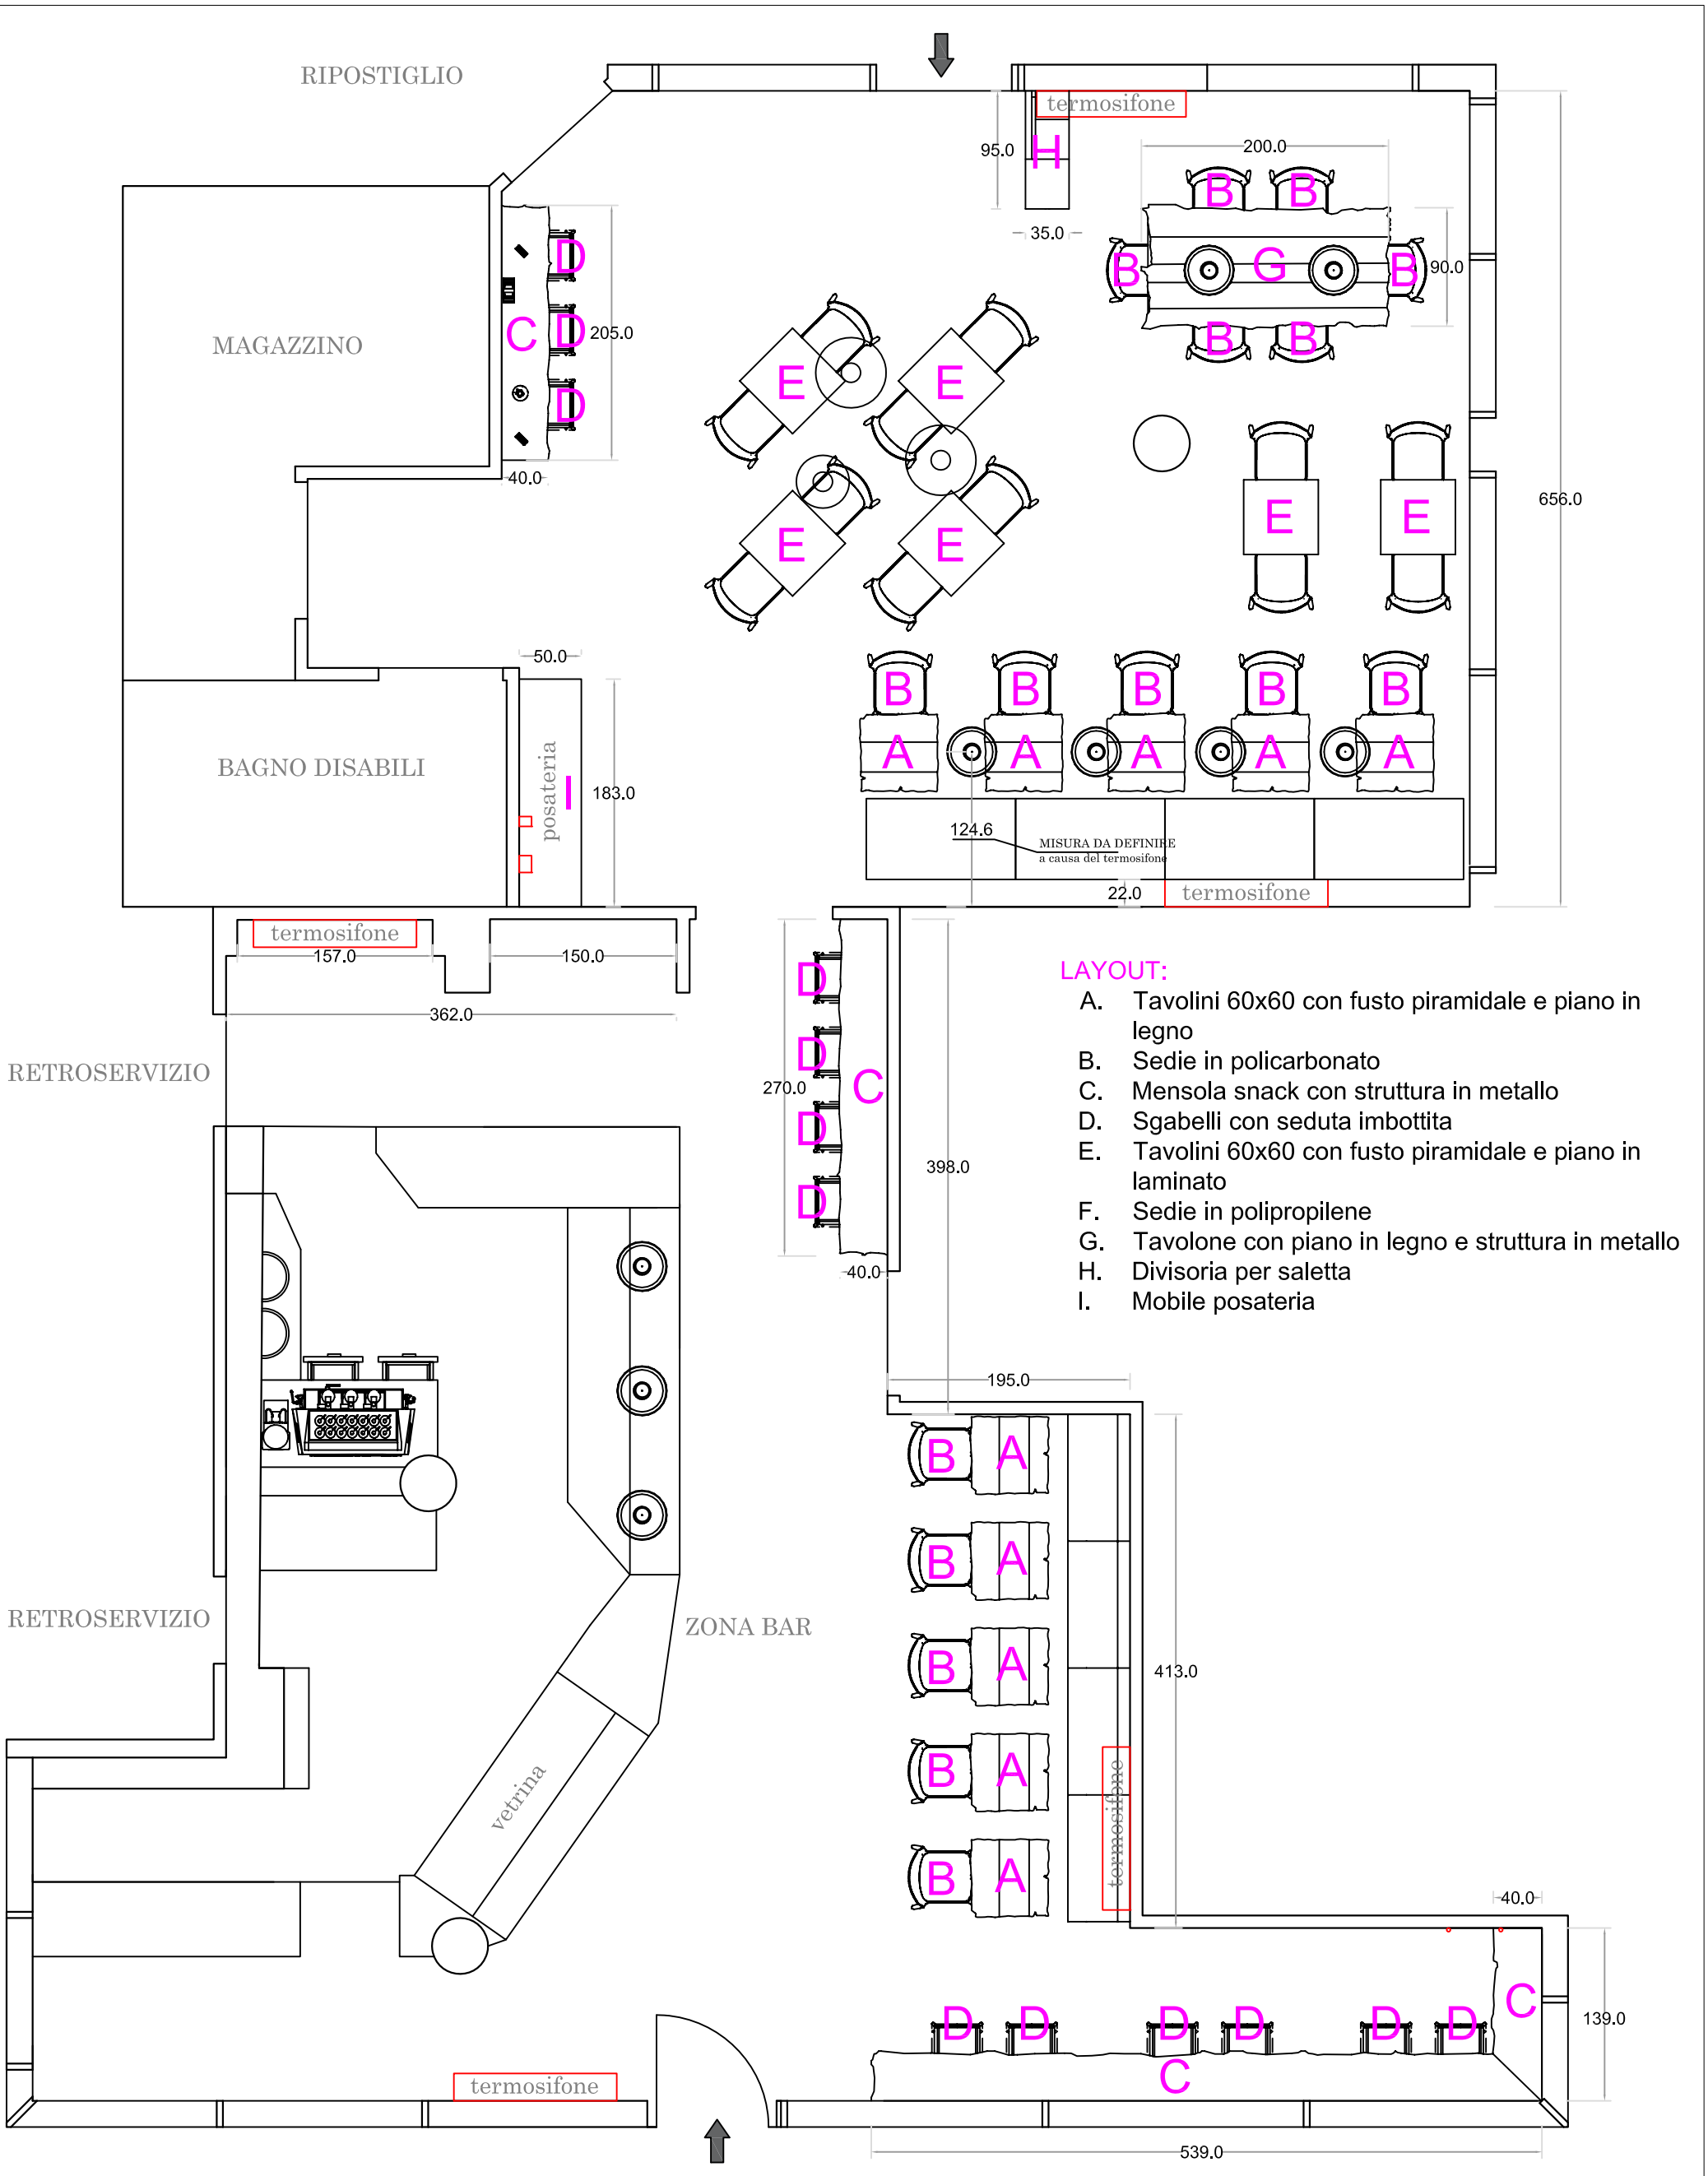

LAYOUT:

A. Tavolini 60x60 con fusto piramidale e piano in legno
B. Sedie in policarbonato
C. Mensola snack con struttura in metallo
D. Sgabelli con seduta imbottita
E. Tavolini 60x60 con fusto piramidale e piano in laminato
F. Sedie in polipropilene
G. Tavolone con piano in legno e struttura in metallo
H. Divisoria per saletta
I. Mobile posateria

farredo
PRODUZIONE E VENDITA ARREDI
BAR RISTORANTI PASTICCERIE E GELATERIE

farredo arredo bar–ristoranti–gastronomie e negozi

Via Belgio 19 41122 Modena -Tel 059.314370 Fax 059.314347 e-mail: info@farredo.it www.farredo.it

2913

DATA: 06/11/2018

PROGETTO: Kosmic

VIA / COMUNE / PROVINCIA:

SCALA: 1:50

PROGETTISTA: Alessia Dottore

Proprietà riservata ai termini di legge - E' vietato riprodurre il presente disegno o renderlo noto a terzi. Il disegno di impianti elettrici ed idraulici è da intendersi come approssimativo e solo relativo alla fornitura dell'arredamento, per ogni altra esigenza o dettaglio rivolgersi al proprio impiantista.