


NUOVO CATASTO EDILIZIO U.

(R. DECRETO-LEGGE 13 APRILE 1939, N. 654)

Planimetria dell'immobile situato nel Comune di CASSELLARANO Via

Ditta SOL

Allegata alla dichiarazione presentata all'Ufficio Tecnico Municipale di REGGIO EMILIA

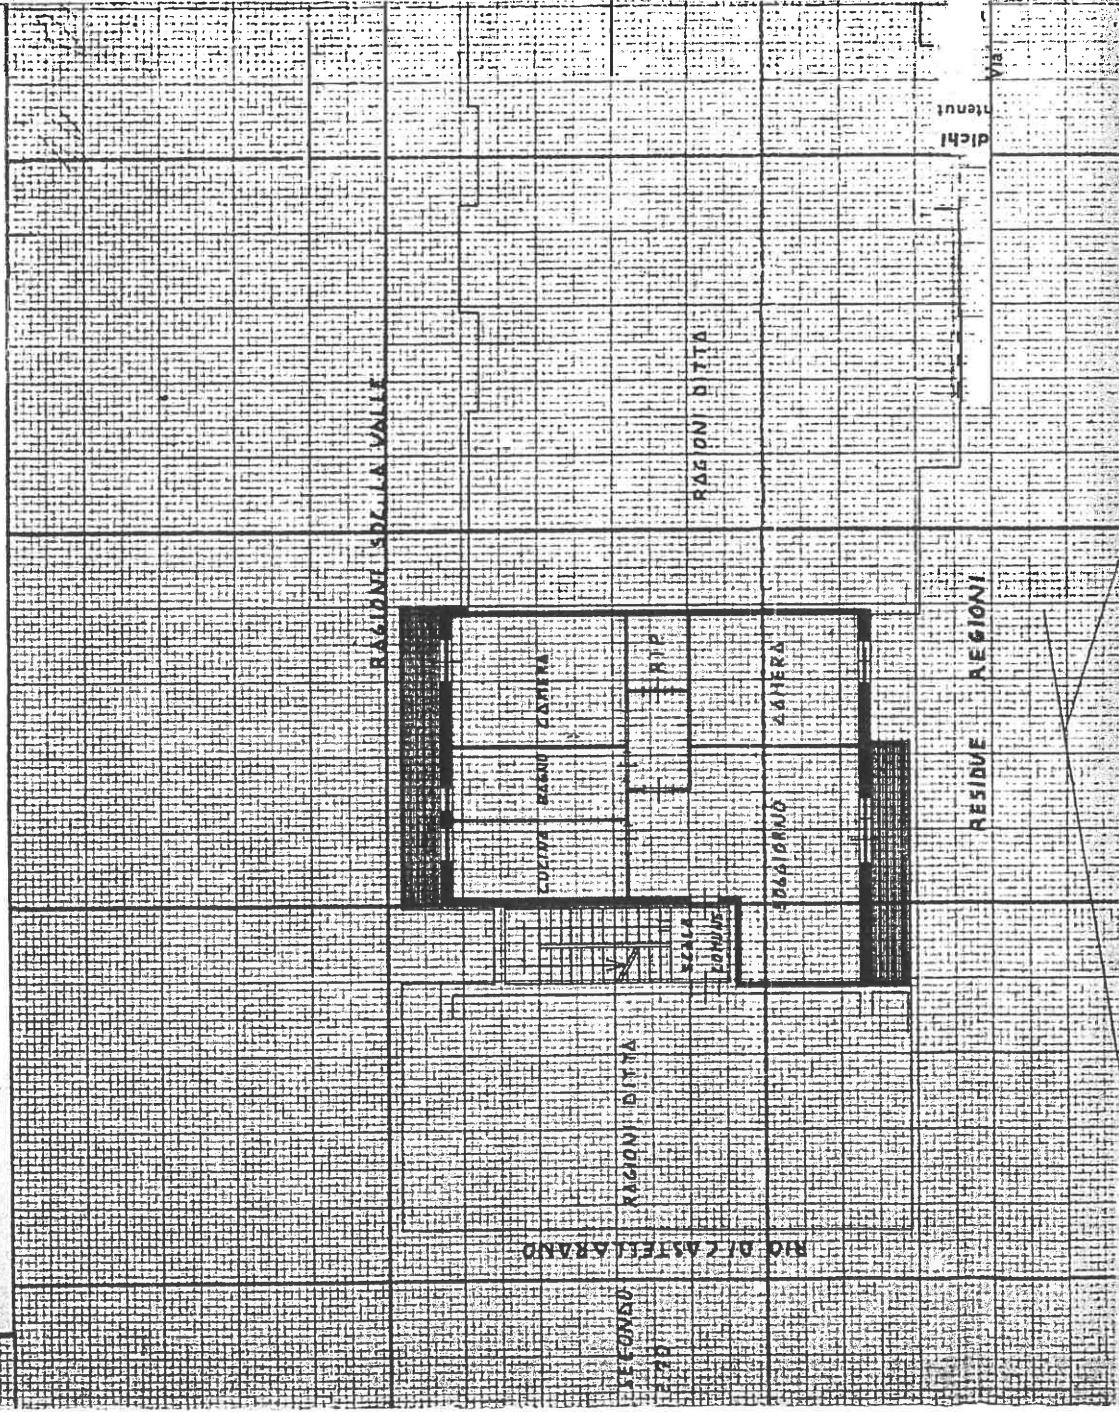

ACCERTAMENTO GENERALE
DELLA PROPRIETÀ IMMO-
BILIARE URBANA

Legge 11 agosto 1939, n. 1249,
modificata con D.L. 8 aprile 1948,
n. 514

COMUNE

di CASSELLARANO

RICEVUTA

DI DICHIARAZIONE DI
unità immobiliare urbana:

La ditta (1) SOL

MUCAS A. S. P.

arante. - Le indicazioni debbono essere
e nella pag. 1 della dichiarazione,

ha presentato dichiarazione

della unità immobiliare sita

nel Comune di CASSELLARANO

ALBERTI FRATELLI

che a quelle

N. civici 144 Sala C