


GARIBALDI

PIAZZA

SOTTOPORTICO

VICOLO


CARANDINE

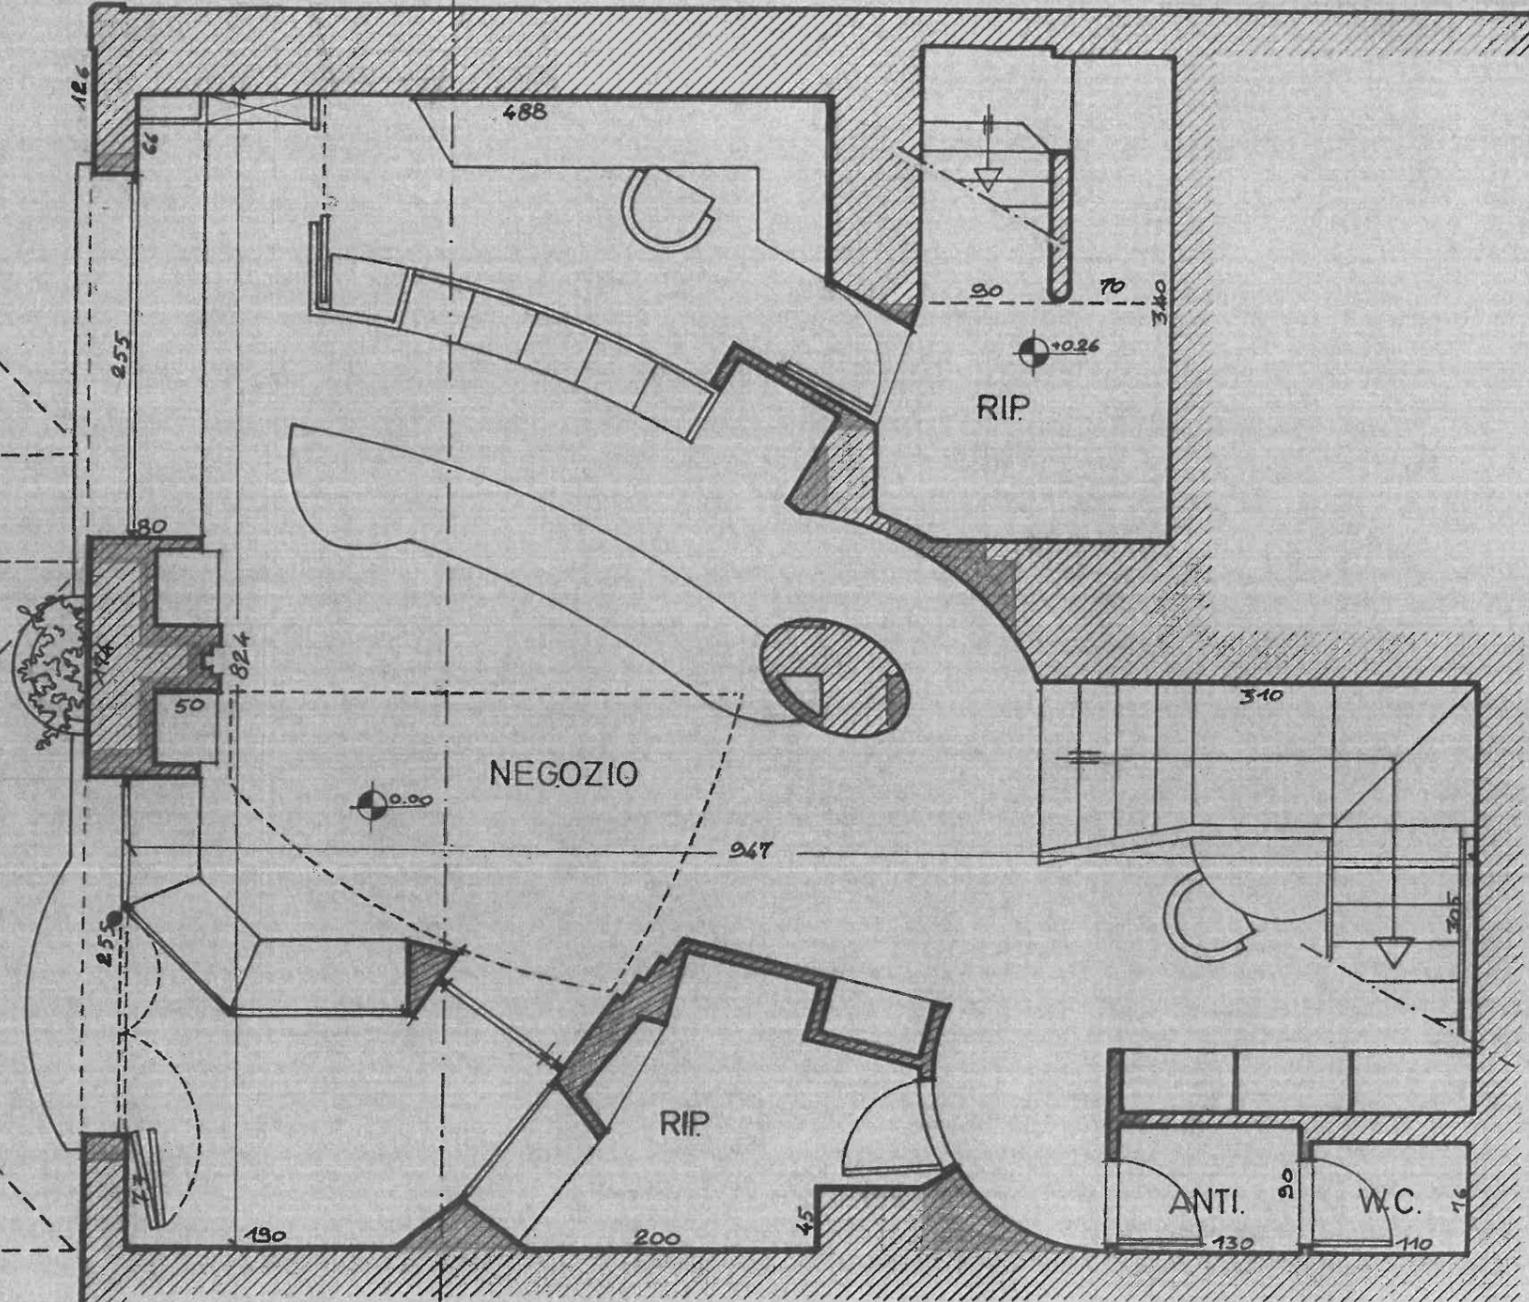

A-A

PIANTA PIANO TERRA

A - A

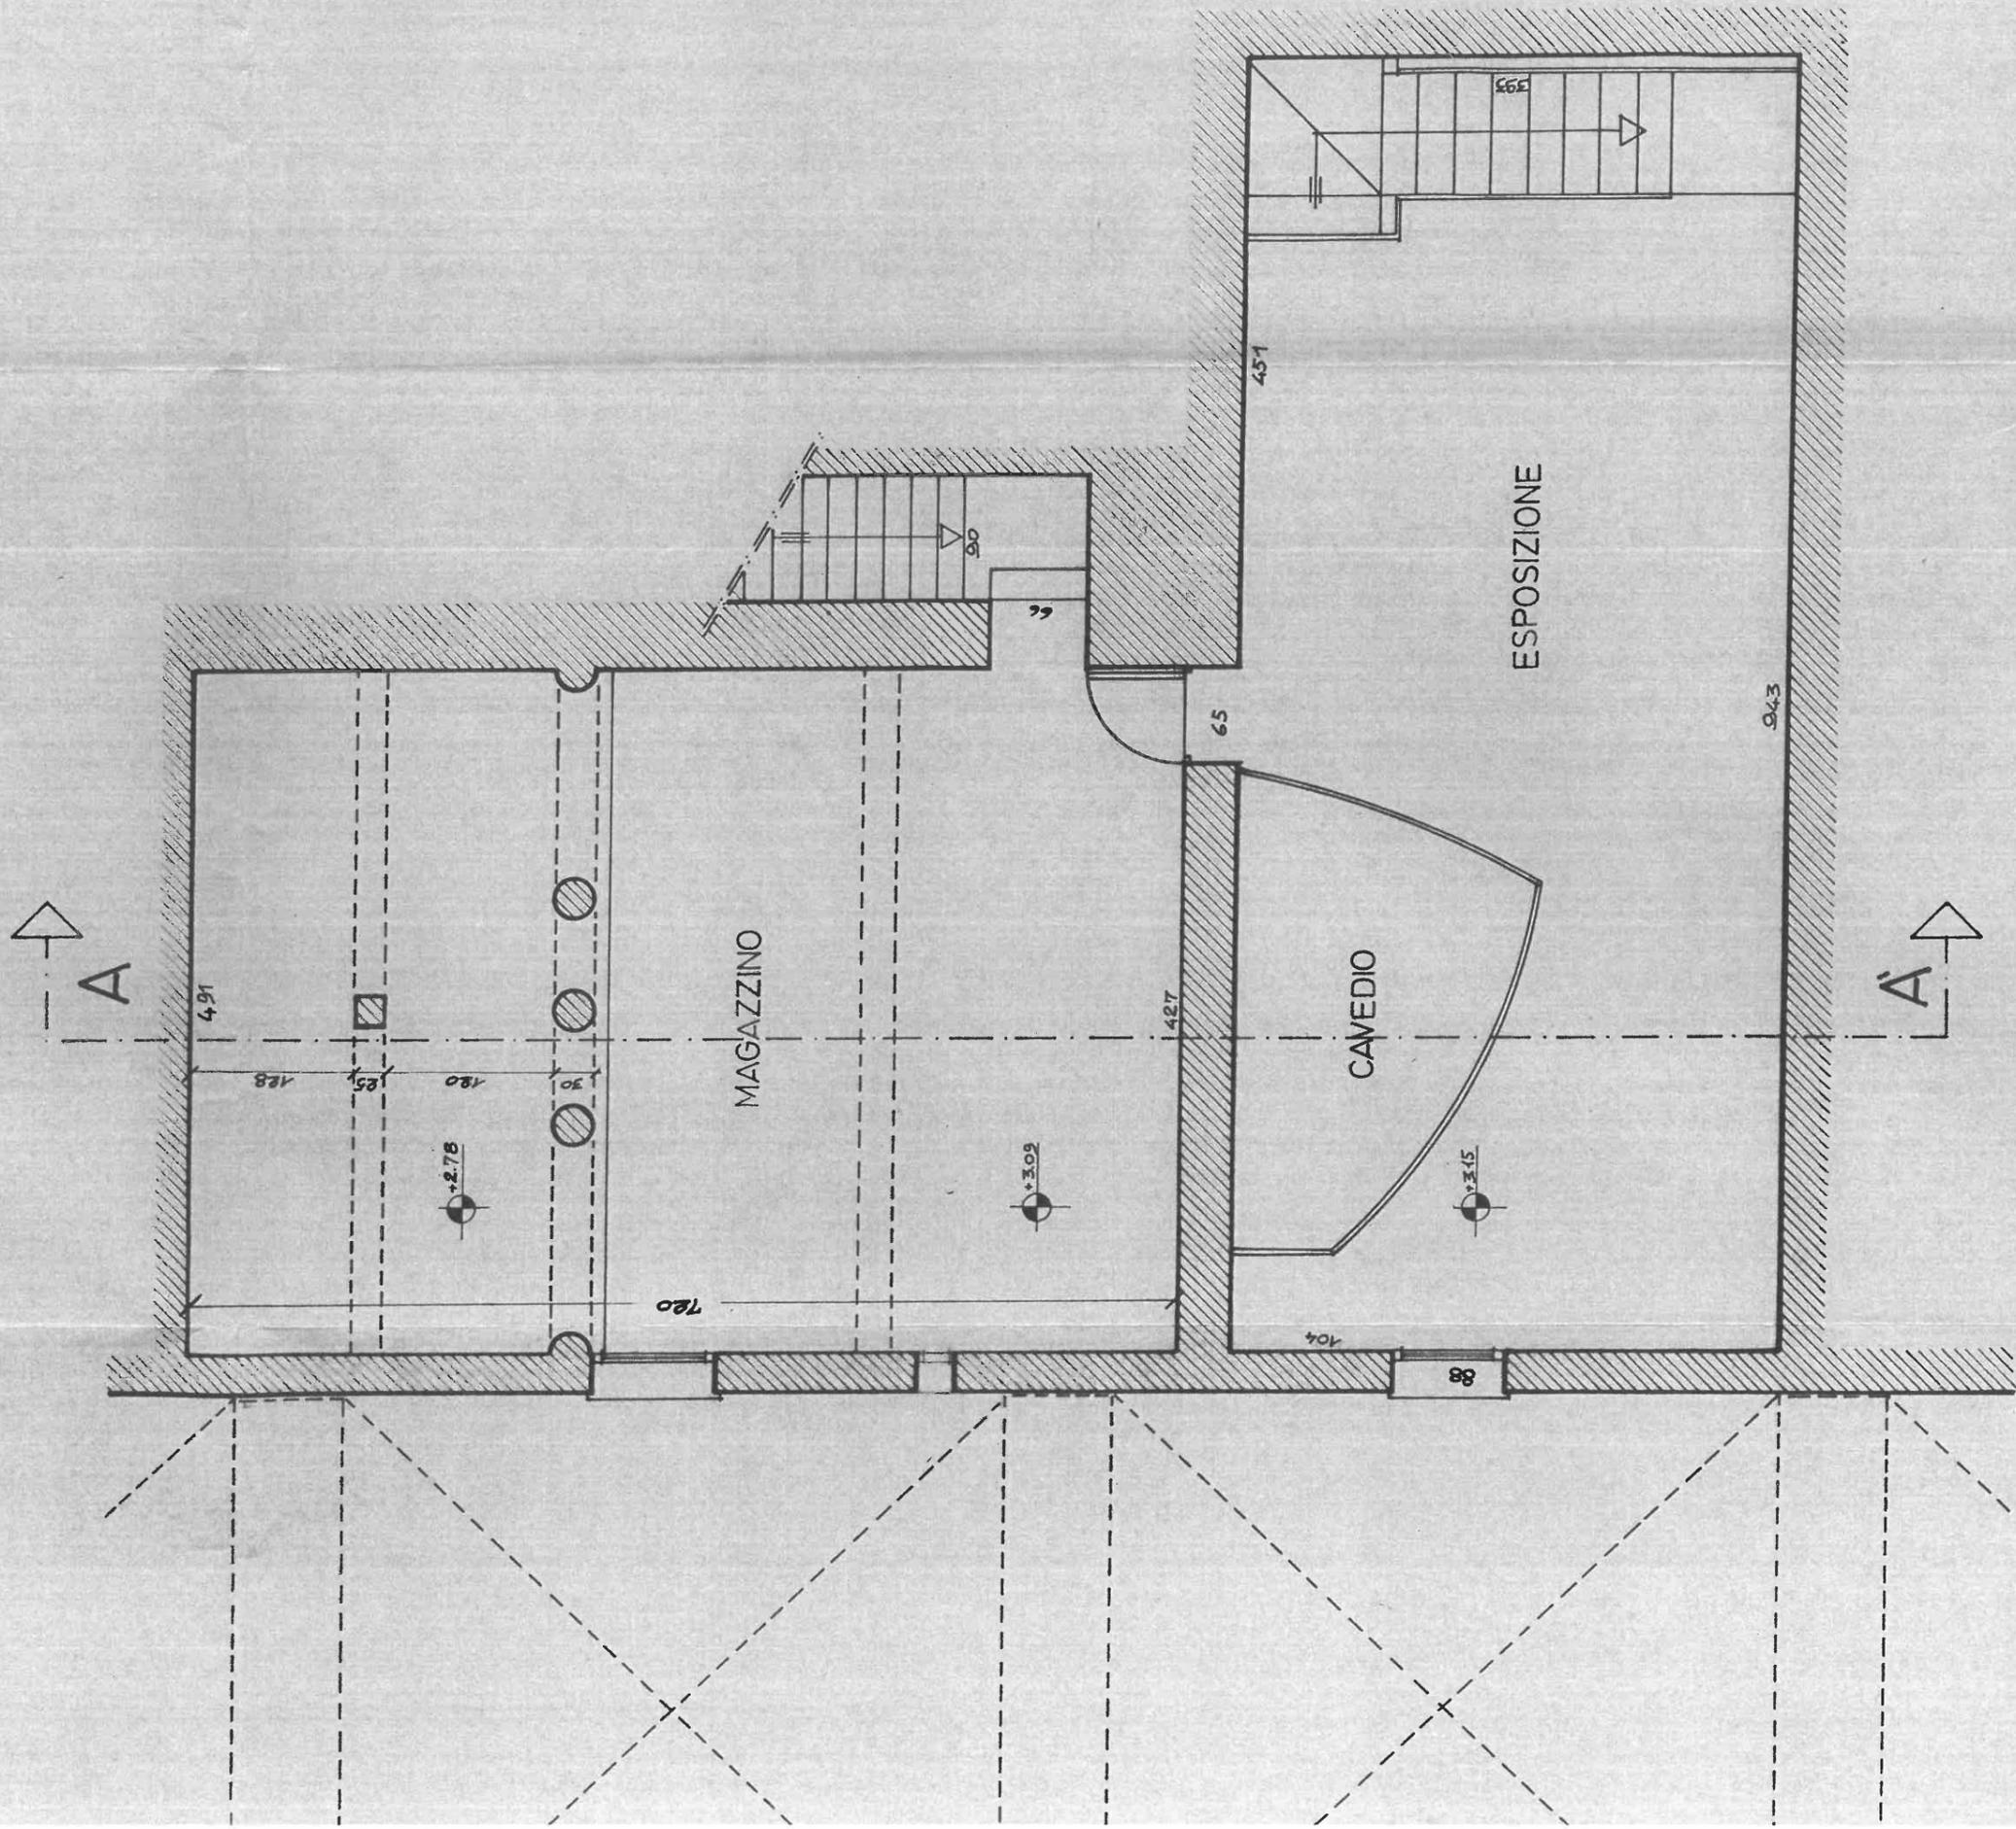

PIANO AMMEZZATO